



Leitungsverlauf von ZA bis ZM

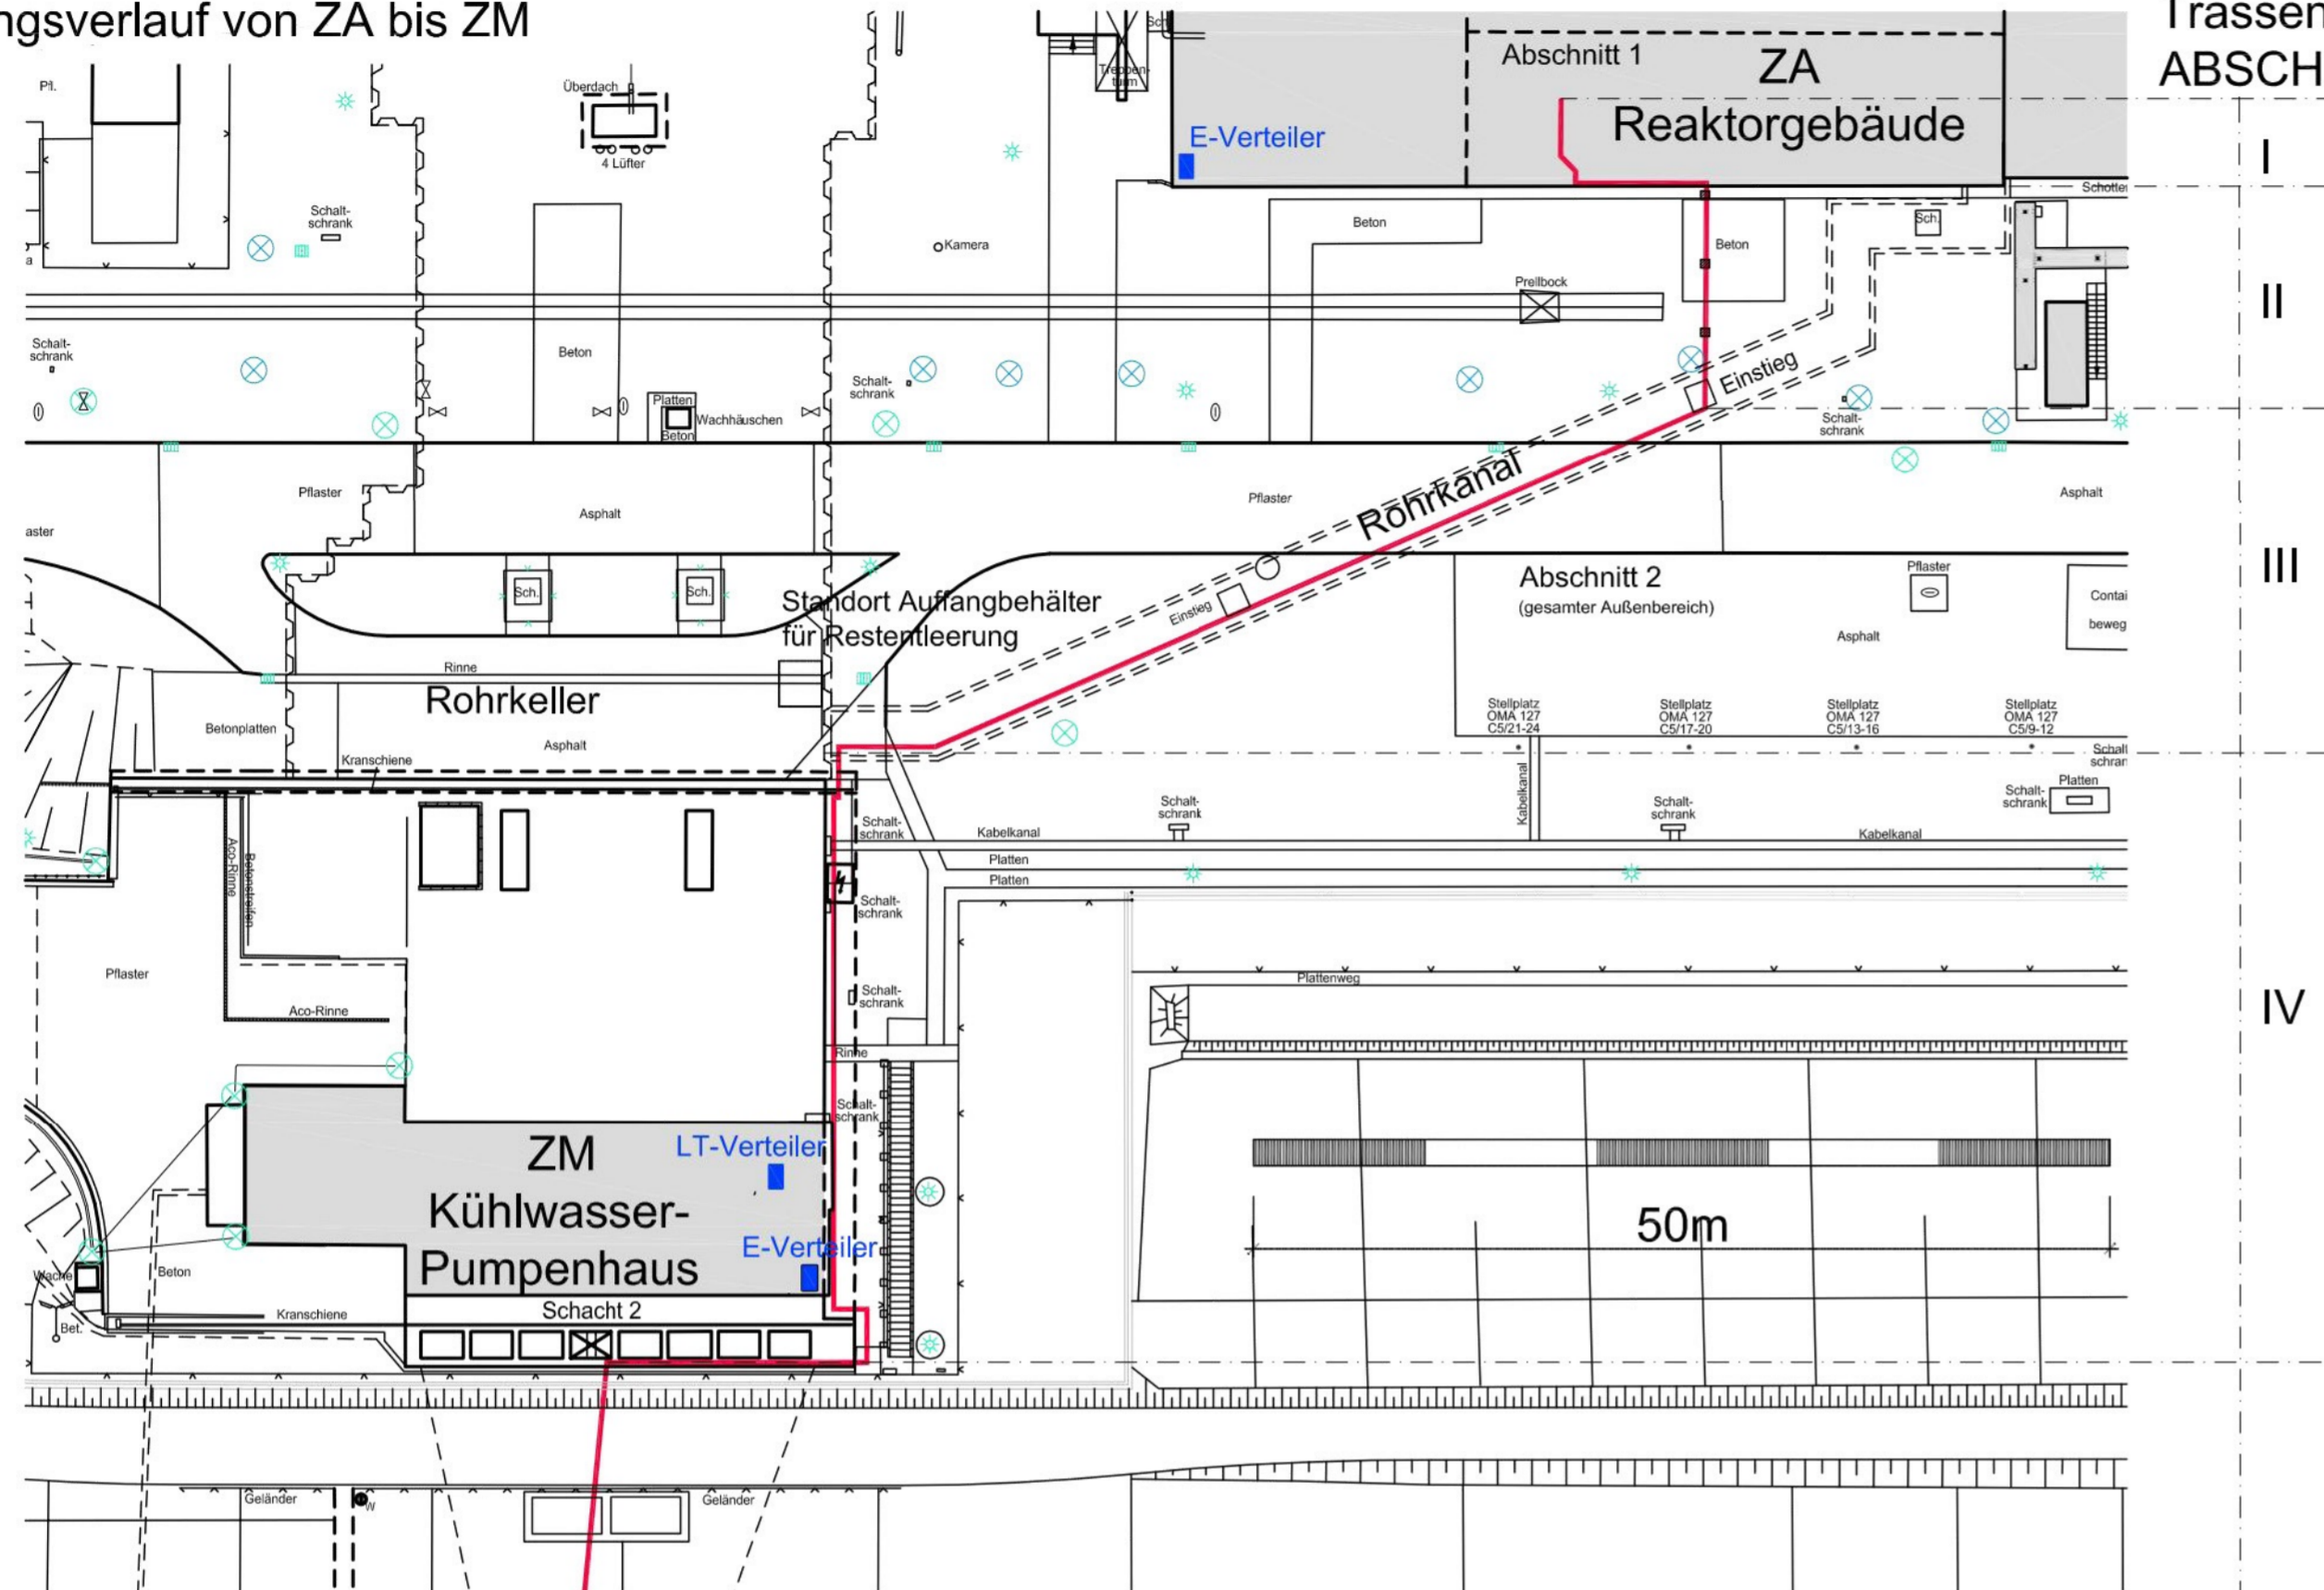

Trassen-ABSCHNITT

I  
II  
III  
IV  
V

Leitungsverlauf zw. ZM und Einleitstelle

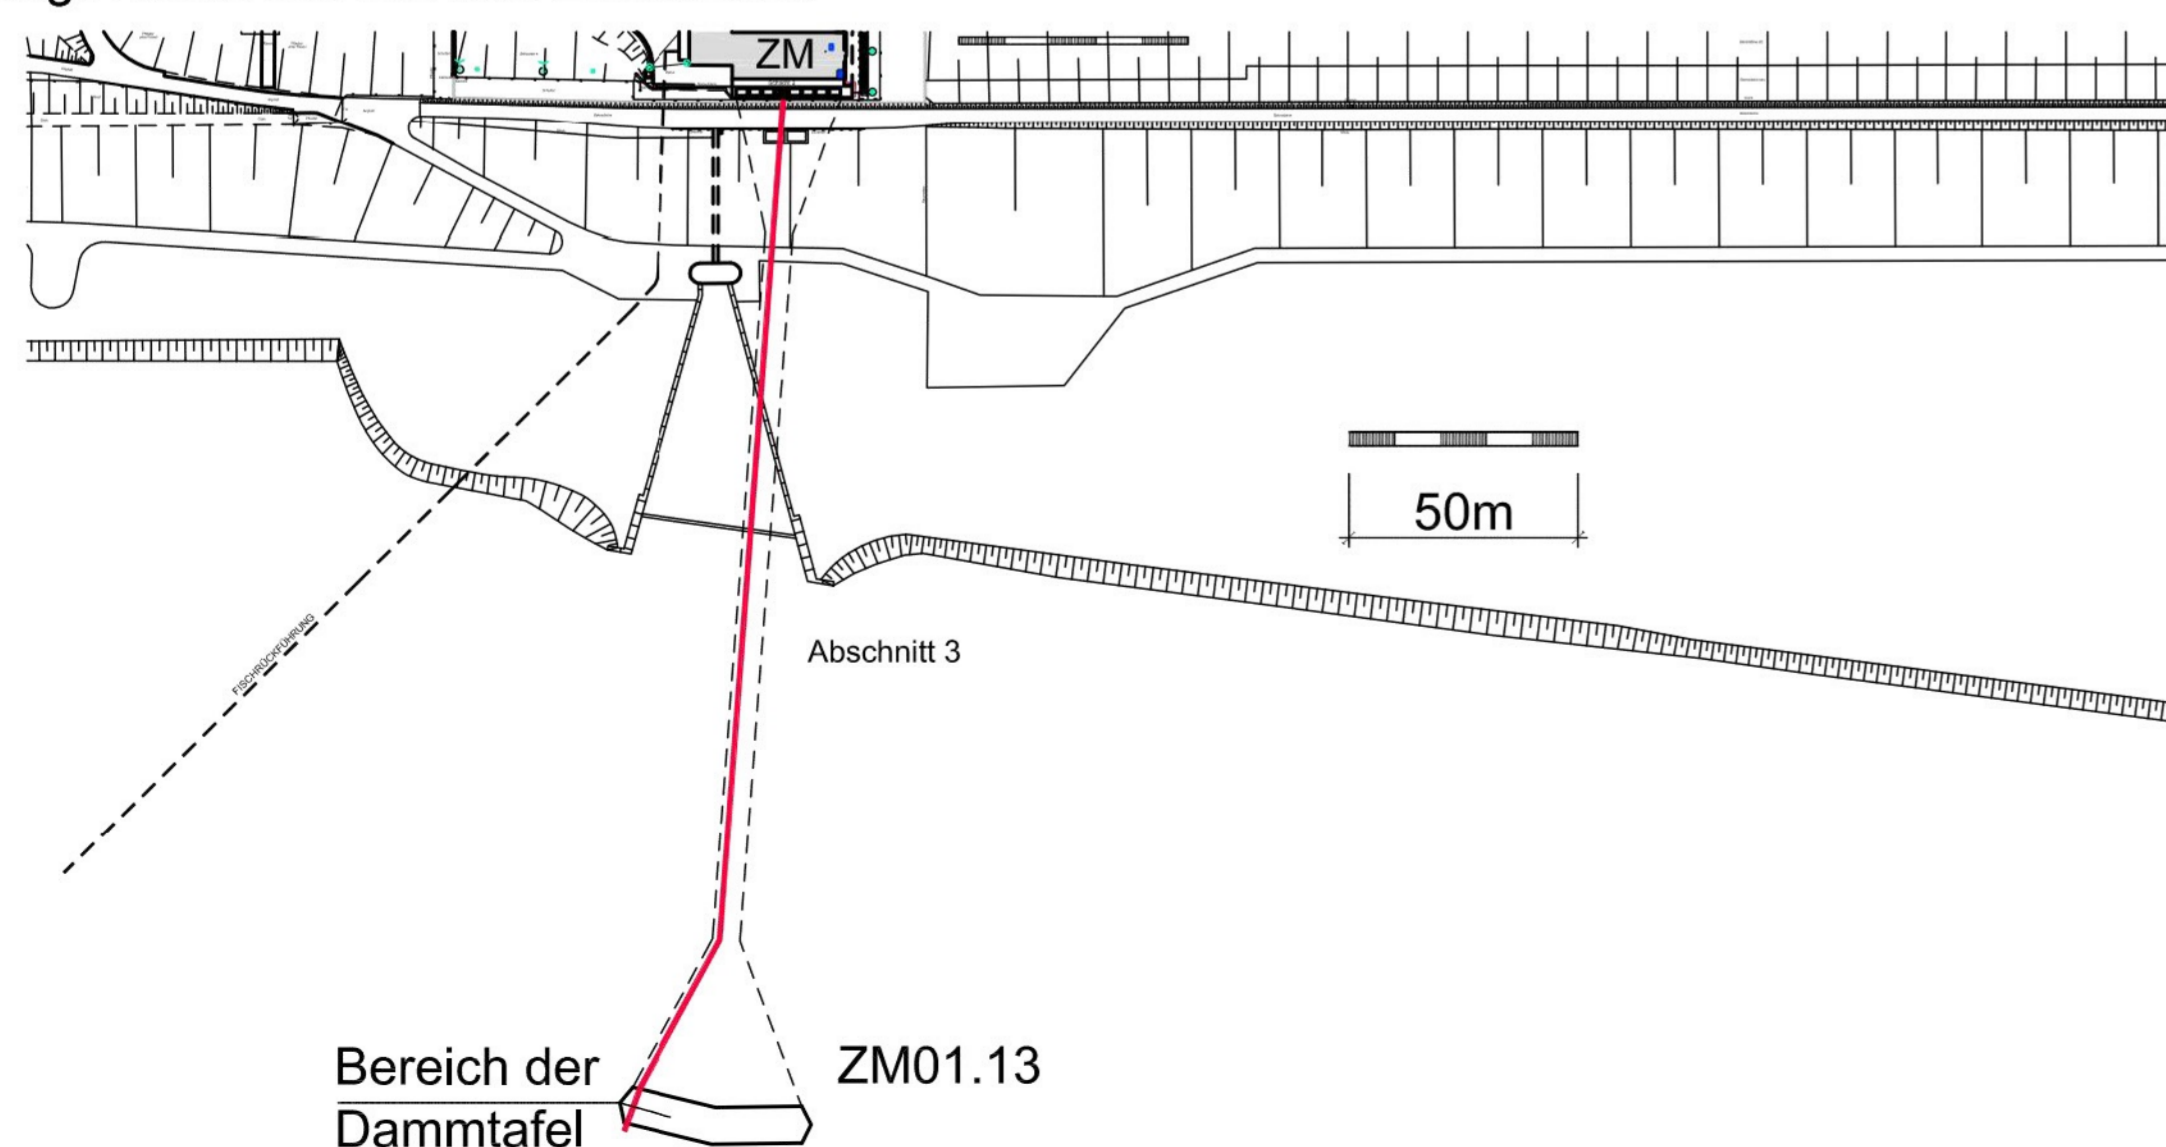


- Legende:
- neue TR-Abgabeleitung
  - Bestandsbauwerke
  - E-/L- Verteiler

REV.	DATUM	BESCHREIBUNG	GEZEICHNET	GEPRÜFT
1	05.12.2016	geänderter Leitungsverlauf		Deusing

Gebäude	System	Planungs-fachbereich	Plan-/Dokumententart	Id.-Nr.	Index	Status
Z	-	-	T R 2 3 O P G R U	0 0 0 1 1 0 1 G		

ÜBERSICHT

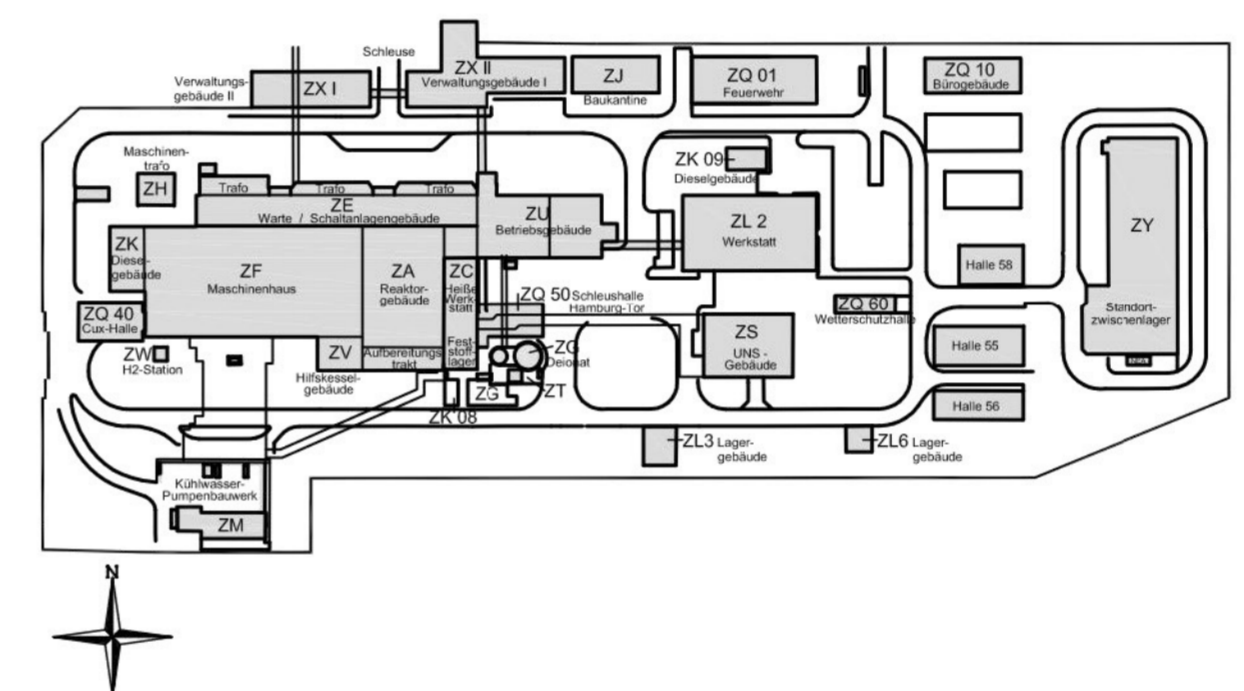

BAUHERR: <b>KKB</b> Kernkraftwerk Brunsbüttel GmbH & Co. oHG	UNTERLAGEN IDENT-NR.:
--	-----------------------

PLANAUFSTELLER: <b>VPC</b> Sustainable Engineering & Consulting	Kraftwerkstraße 22 03226 Vetschau Tel.: +49 35433-752400 Fax : +49 35433-2353
---	--

BAUVORHABEN: (Projekt-Nr. und Titel)	TR Abgabeleitung
---	------------------

PLANBEZEICHNUNG:	Trassenverlauf Vorplanung
------------------	------------------------------

BAUWERK: ZA, ZM, ZZ	MAßSTAB: 1:-	BLATTGRÖßE: A 2
---------------------	--------------	-----------------

PLANART: Gesamtlageplan	BEARBEITET: 19.08.15	GEZEICHNET: 19.08.15	GEPRÜFT: 19.08.15
	ZEICHNUNGS-NR. AUFSTELLER: 002VP3000001		

Gebäude	System	Planungs-fachbereich	Plan-/Dokumententart	Id.-Nr.	Index	Status
Z	-	-	T R 2 3 O P G R U	0 0 0 1 1 0 1 G		

Quellenverzeichnis	
Firma	Planinhalt

Index	Art der Änderung	Datum	Name
a			
b			
c			

KERNKRAFTWERK BRUNSBÜTTEL GMBH & Co. oHG **KKB**

Vorhaben:  
**"Antrag auf Erteilung einer gehobenen wasserrechtlichen Erlaubnis"**

Planinhalt	Lageplan Planung TR-Abgabeleitung / Trassenverlauf	Ausfertigung	
		Datum	19.05.2017
		Bearbeitet	C.U.

Planungsstand	Genehmigungsantrag	Gezeichnet	J.M.
---------------	--------------------	------------	------

Maßnahmenträger	Brunsbüttel, Kernkraftwerk Brunsbüttel GmbH + Co. oHG Otto-Hahn-Straße 1 25541 Brunsbüttel	Geprüft	C.U.
		A (qm)	0,341
		Maßstab	ohne
		Projekt-Nr.	DA Teilprojekt 2.12 TR-Abgabeleitung

Planverfasser:  
**Lindemann + Ulrich**  
Ingenieure GmbH & Co. KG  
Etschestr. 22  
25554 Wilster  
Tel: 04823 / 922 49-0  
Fax: 04823 / 922 49-11

**2.3**