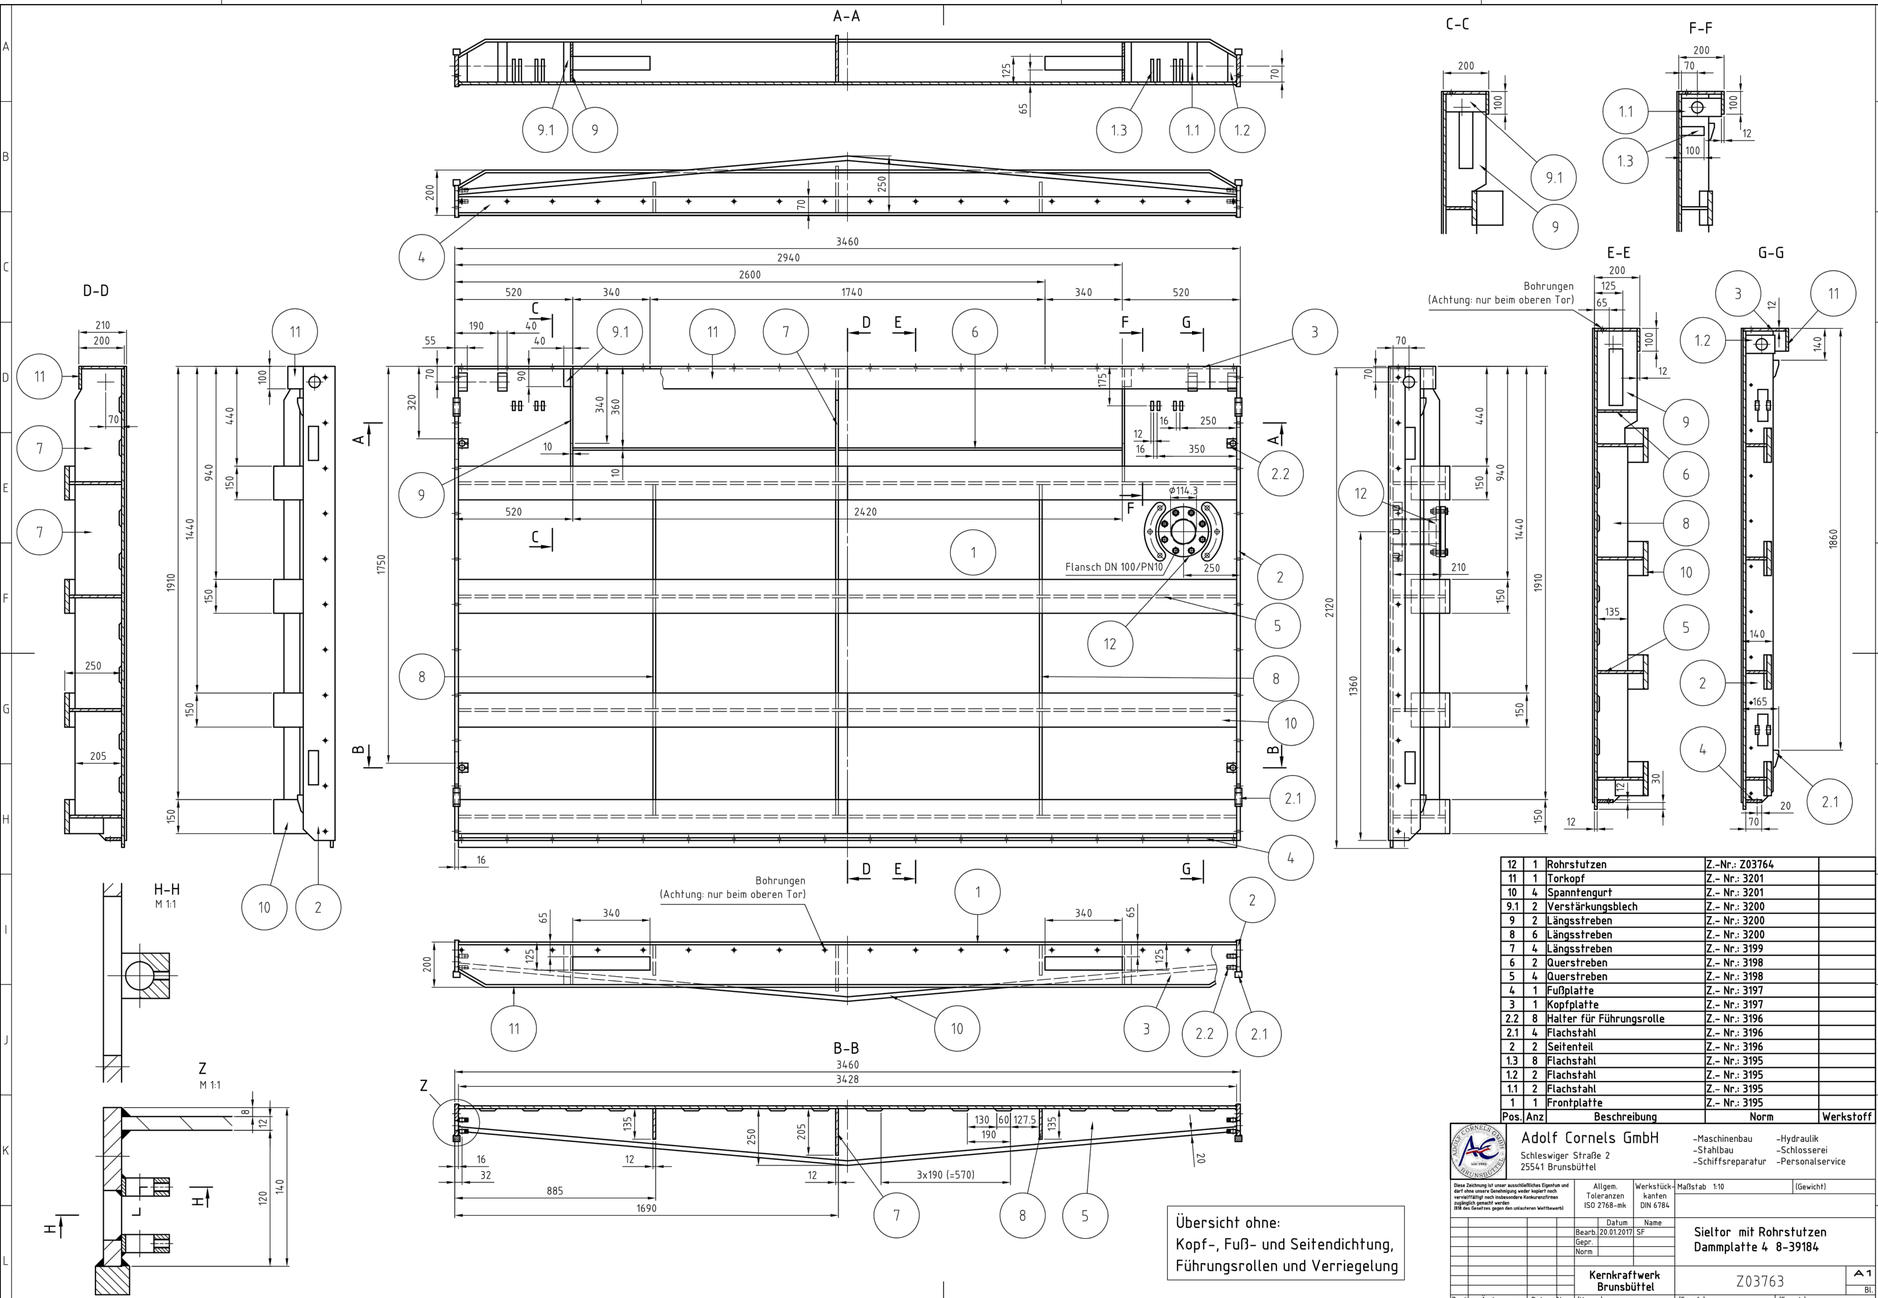

Pos.	Anz	Beschreibung	Norm	Werkstoff
12	1	Rohrstutzen	Z.-Nr.: Z03764	
11	1	Torkopf	Z.- Nr.: 3201	
10	4	Spanntengurt	Z.- Nr.: 3201	
9.1	2	Verstärkungsblech	Z.- Nr.: 3200	
9	2	Längsstreben	Z.- Nr.: 3200	
8	6	Längsstreben	Z.- Nr.: 3200	
7	4	Längsstreben	Z.- Nr.: 3199	
6	2	Querstreben	Z.- Nr.: 3198	
5	4	Querstreben	Z.- Nr.: 3198	
4	1	Fußplatte	Z.- Nr.: 3197	
3	1	Kopfplatte	Z.- Nr.: 3197	
2.2	8	Halter für Führungsrolle	Z.- Nr.: 3196	
2.1	4	Flachstahl	Z.- Nr.: 3196	
2	2	Seitenteil	Z.- Nr.: 3196	
1.3	8	Flachstahl	Z.- Nr.: 3195	
1.2	2	Flachstahl	Z.- Nr.: 3195	
1.1	2	Flachstahl	Z.- Nr.: 3195	
1	1	Frontplatte	Z.- Nr.: 3195	

Übersicht ohne:
Kopf-, Fuß- und Seitendichtung,
Führungsrollen und Verriegelung

Adolf Cornels GmbH
Schleswiger Straße 2
25541 Brunsbüttel
-Maschinenbau -Hydraulik
-Stahlbau -Schlosserei
-Schiffsreparatur -Personalservice

Diese Zeichnung ist unser ausschließliches Eigentum und darf ohne unsere Genehmigung weder kopiert noch vervielfältigt werden. Insbesondere Konkurrenzfirmen verwahren sich gegen Missbrauch. BGB bis Gesetzes gegen den unlauteren Wettbewerb!

Allgem. Toleranzen ISO 2768-mk | Werkstückkanten DIN 6784 | Maßstab 1:10 | (Gewicht)

	Datum	Name
Bearb.	20.01.2017	SF
Gepr.		
Norm		

Kernkraftwerk Brunsbüttel

Sieltor mit Rohrstutzen
Dammplatte 4 8-39184

Z03763

A1 Bl.

Zust.	Änderung	Datum	Name (Urspr.)	(Ers. f.:)	(Ers. d.:)

Quellenverzeichnis

Firma	Planinhalt

Index	Art der Änderung	Datum	Name
a			
b			
c			

KERNKRAFTWERK BRUNSBÜTTEL GMBH & CO. OHG
KKB

Vorhaben

"Antrag auf Erteilung einer gehobenen wasserrechtlichen Erlaubnis"

Planinhalt

Detailzeichnung Dammtafel

Planungsstand: Genehmigungsantrag

Maßnahmenträger
Brunsbüttel,

Kernkraftwerk Brunsbüttel GmbH + Co. oHG
Otto-Hahn-Straße 1
25541 Brunsbüttel

Planverfasser

Lindemann + Ulrich
Ingenieure GmbH & Co. KG
Elsterdörn-Doos-Straße 22
25554 Wilster
Tel 04823 / 922 49-0
Fax 04823 / 922 49-11

Kostenträger	
Datum	19.05.2017
Bearbeitet	
CU	
Gezeichnet	
JM	
Geprüft	
CU	
A (qm)	
0,874	
Maßstab	
1:10	
Projekt-Nr.	
04 Teilprojekt 2.12	
Th. Abgabeverfahren	

Anlage-Nr.

4.2